



Beschilderungsplan I

- Umleitung Kyritz
- Umleitung Perleberg
- Sperrbereich
- aufzustellende Umleitungsbeschilderung

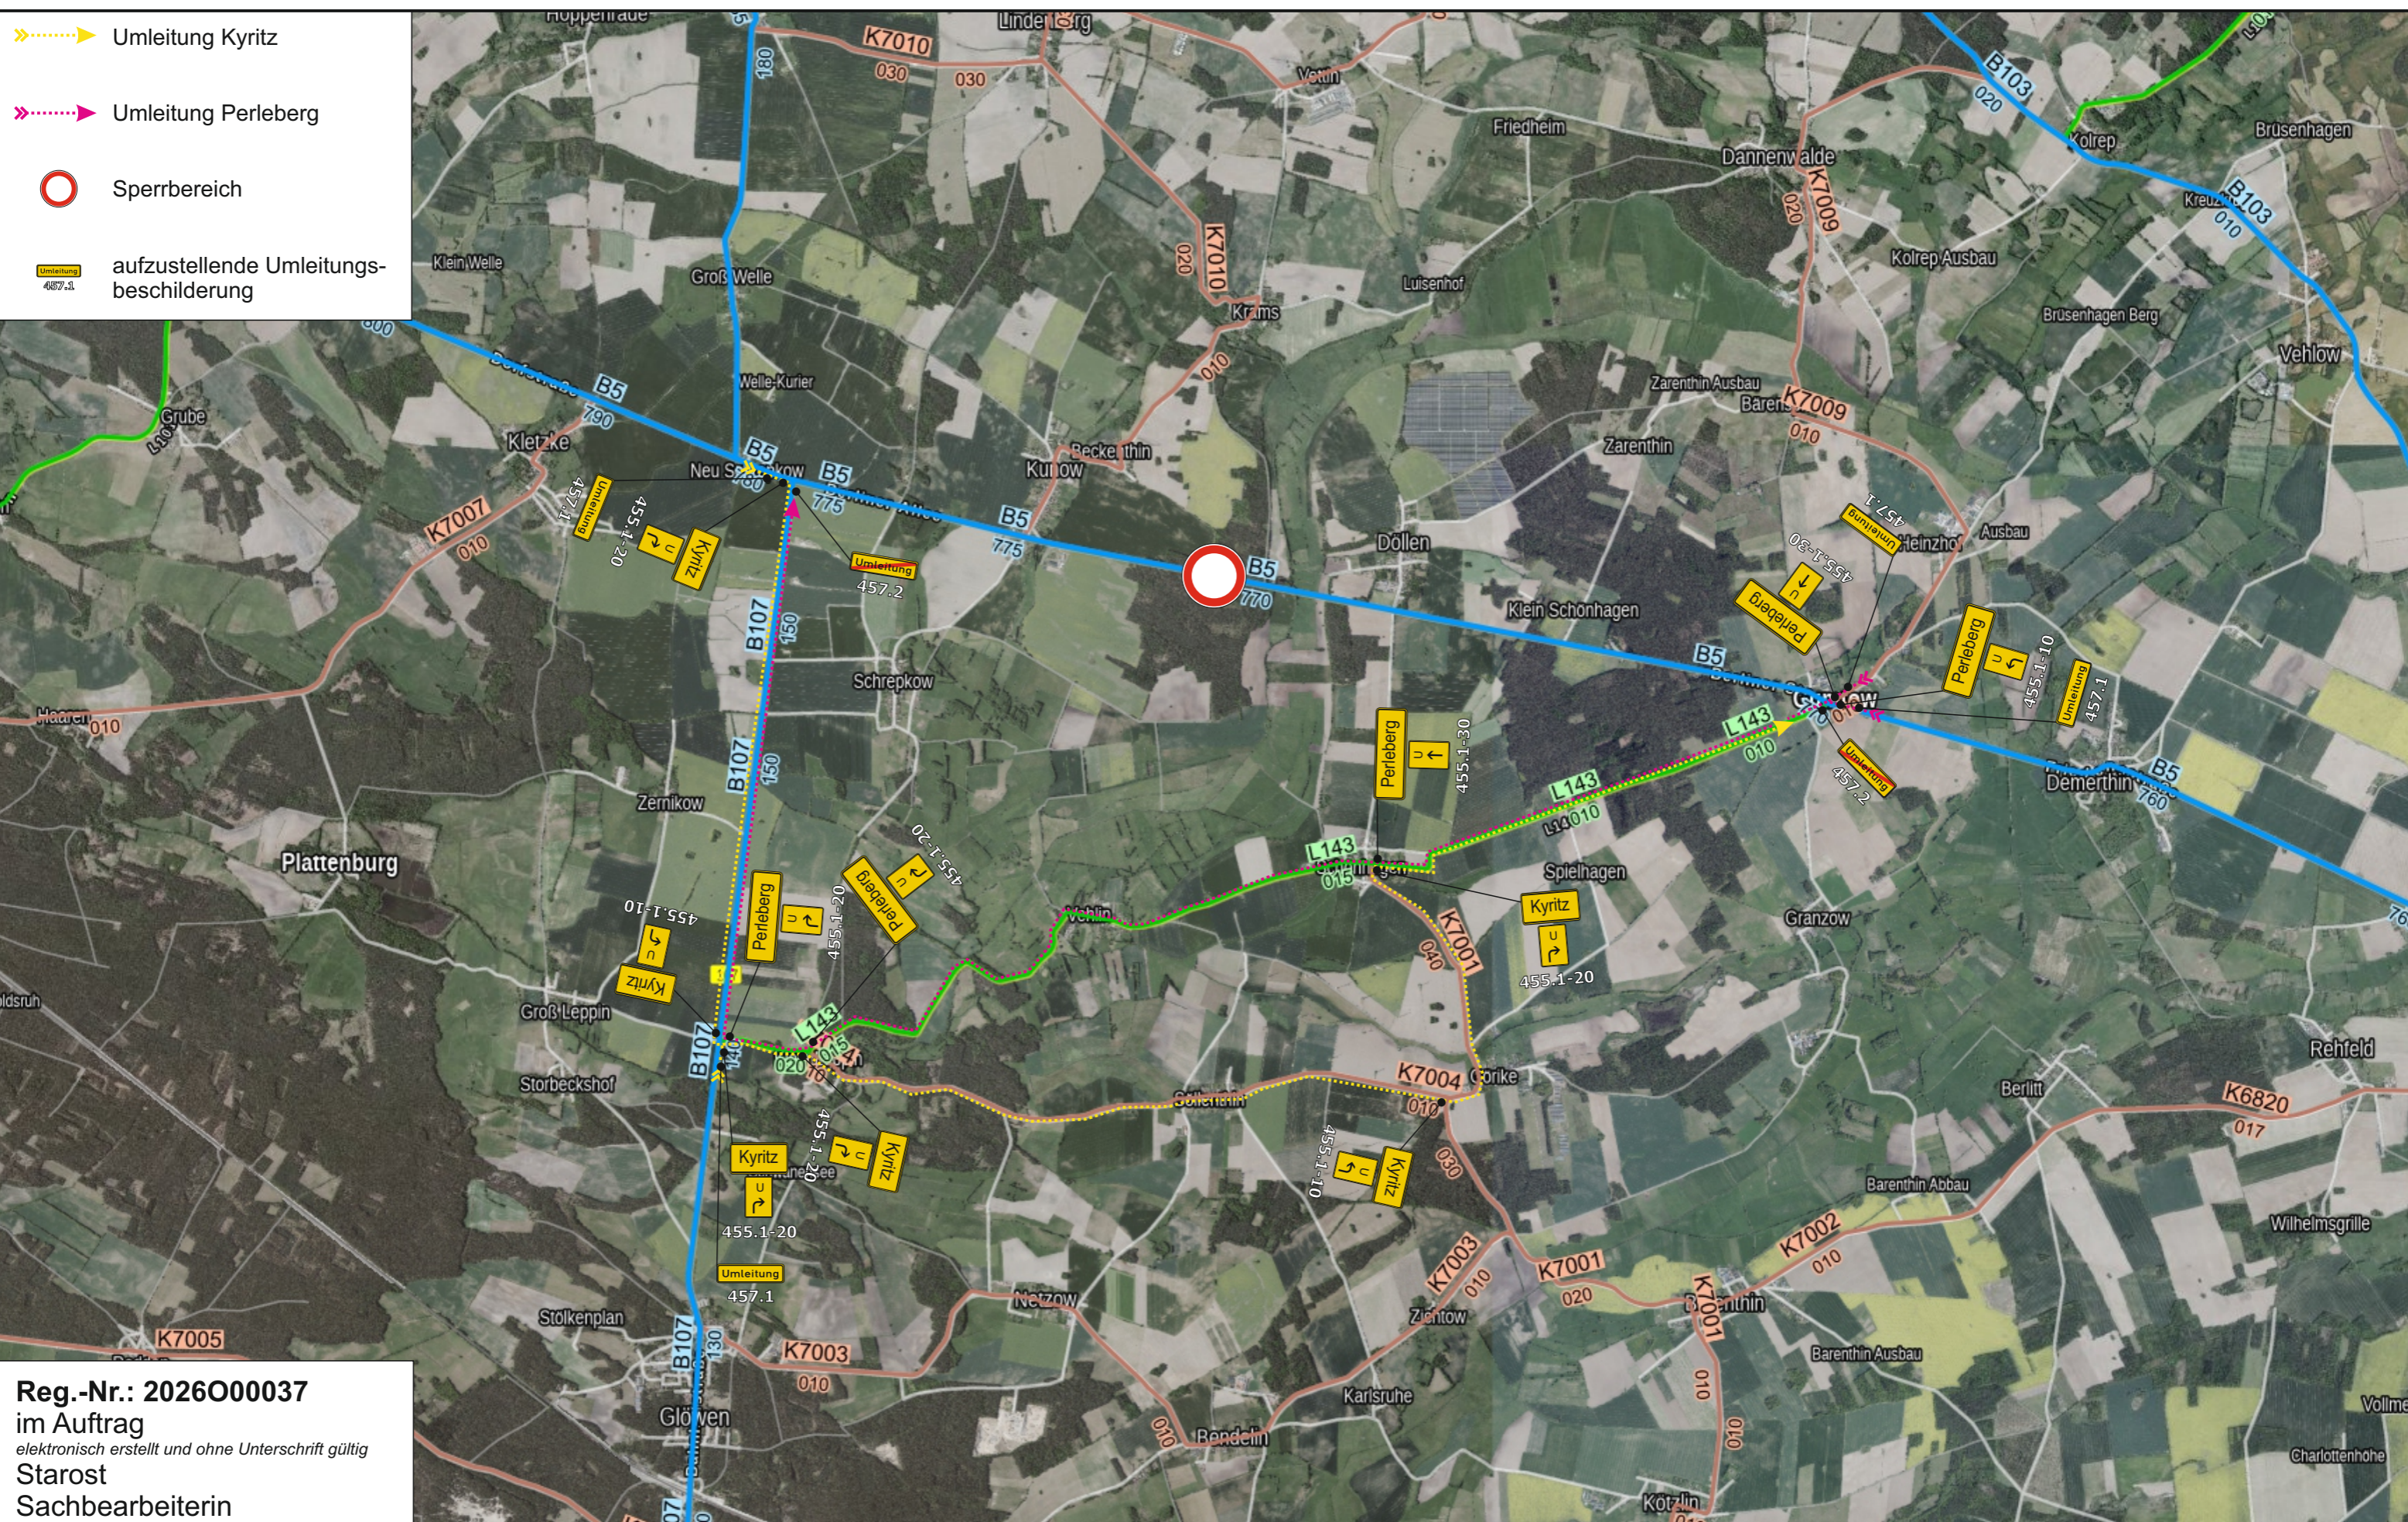

Reg.-Nr.: 2026O00037
im Auftrag
elektronisch erstellt und ohne Unterschrift gültig
Starost
Sachbearbeiterin

Beschilderungsplan II

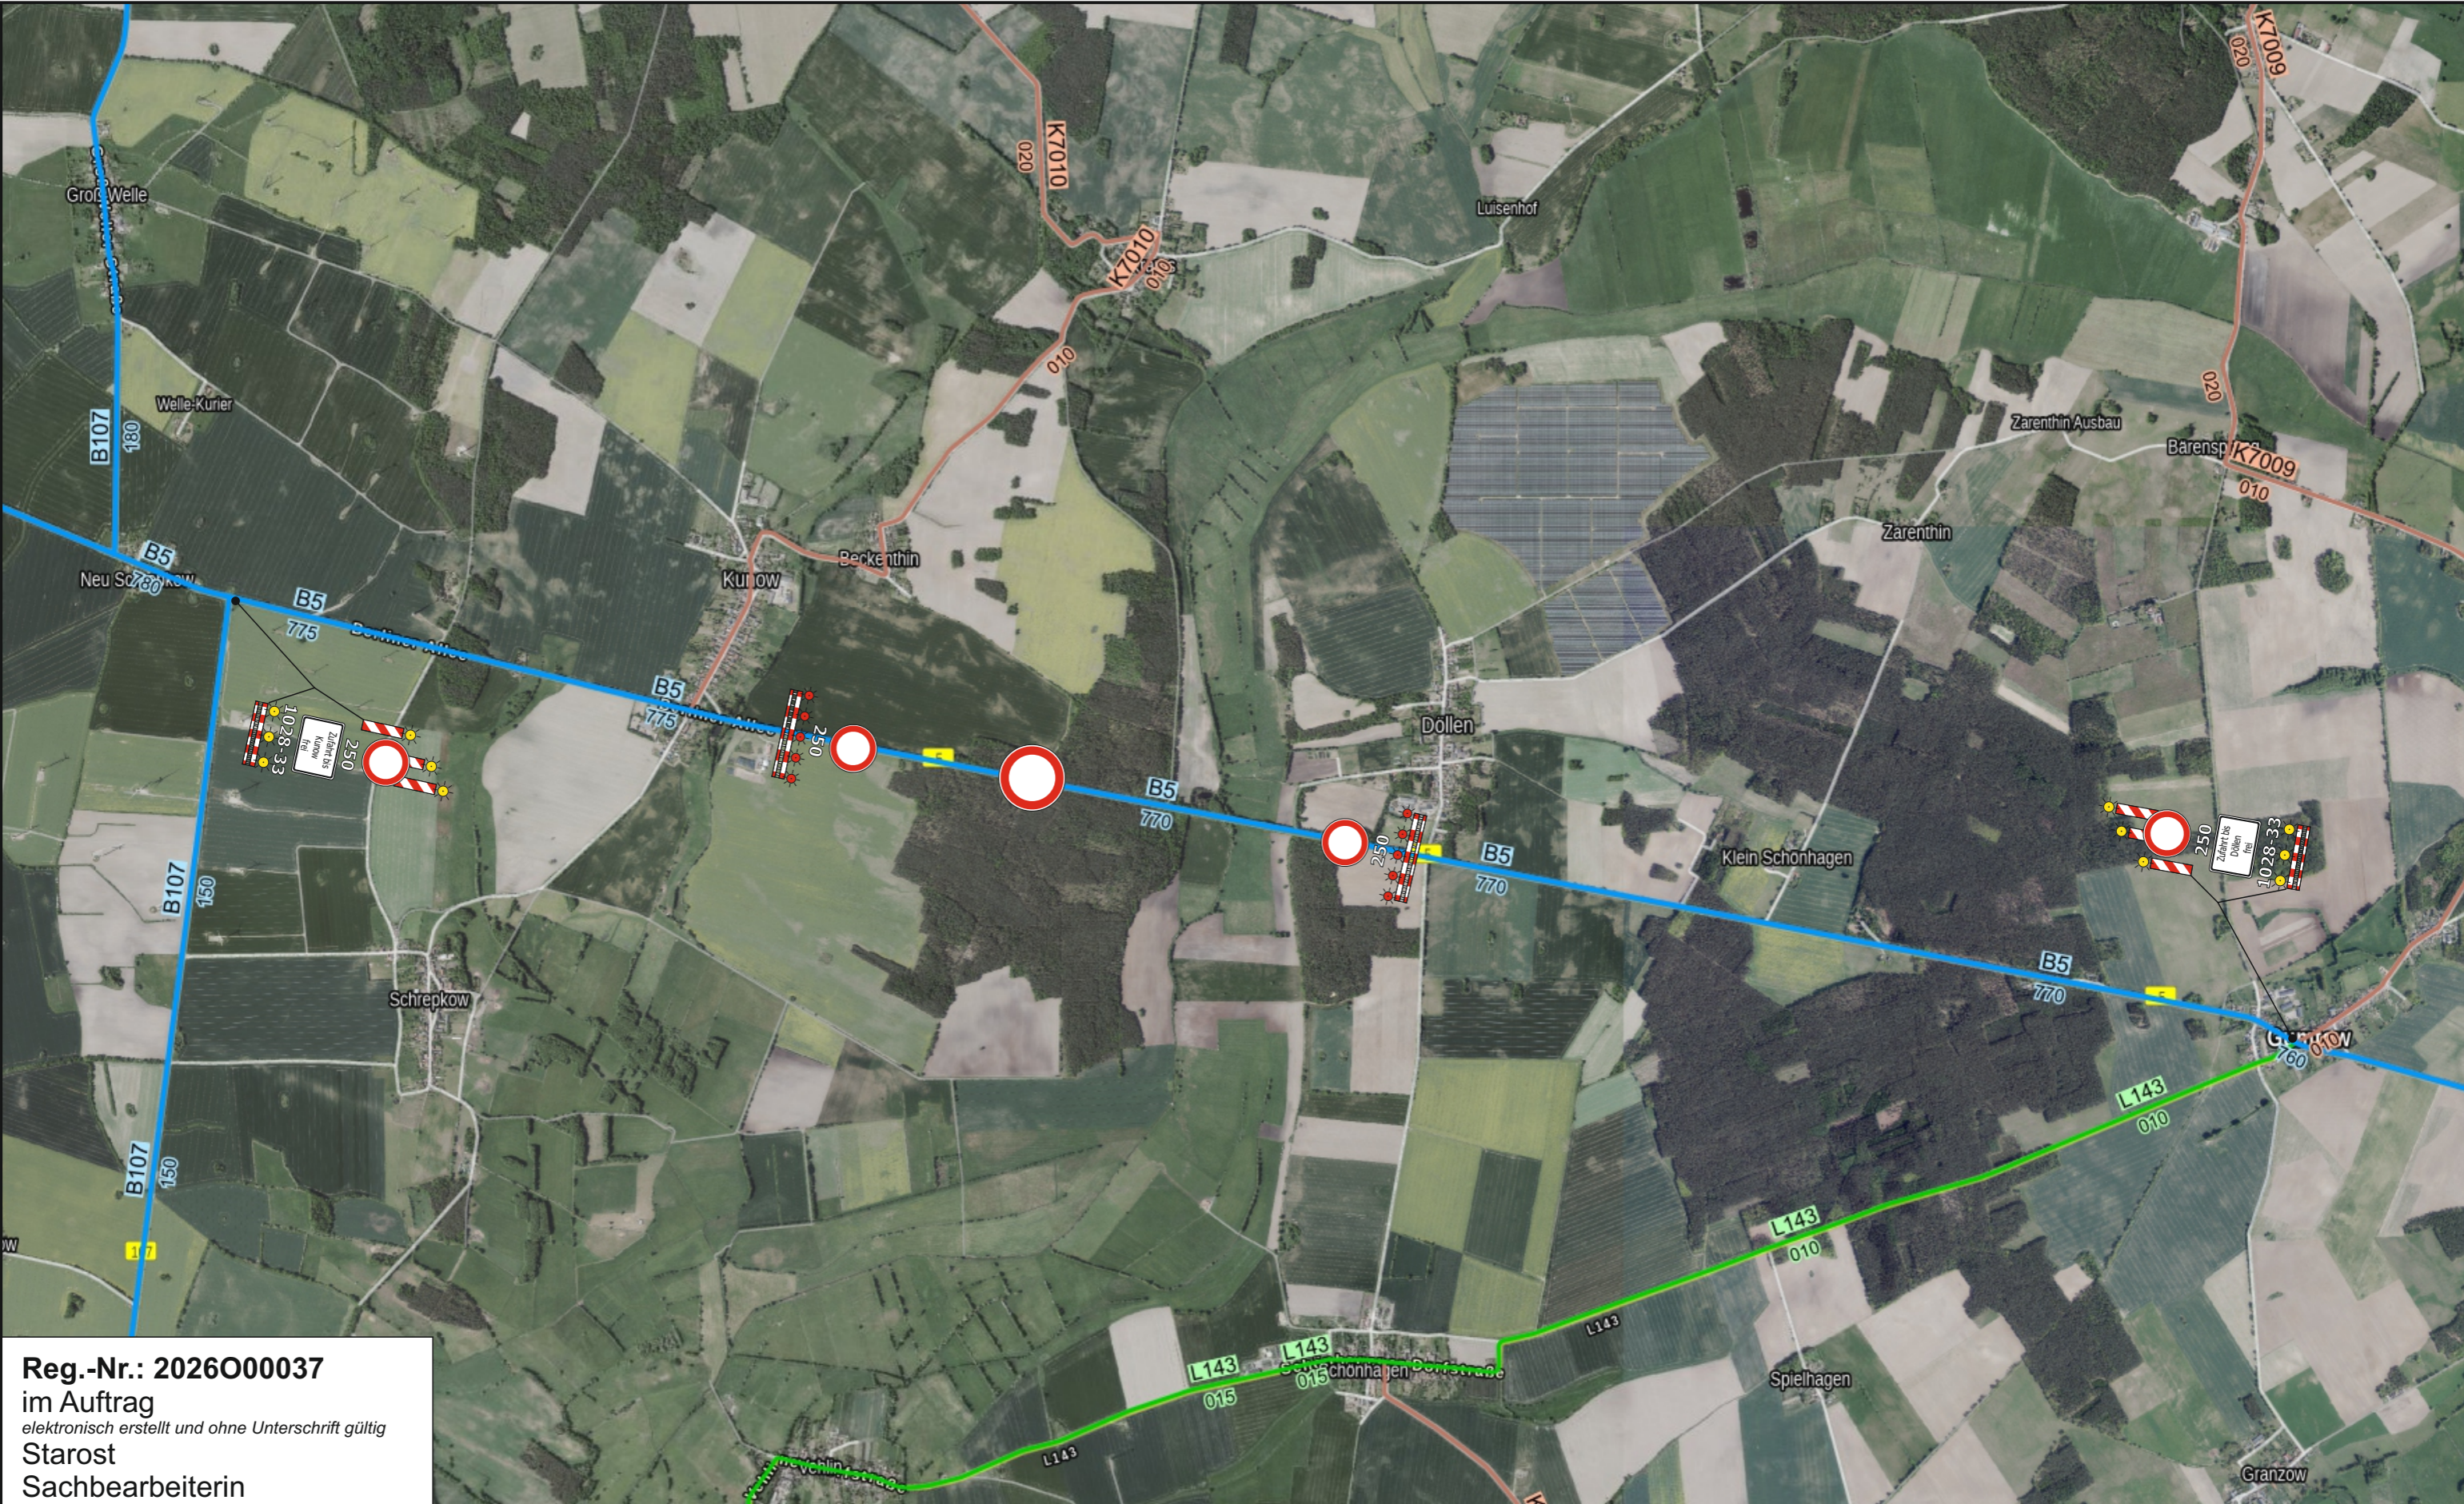

Reg.-Nr.: 2026O00037
im Auftrag
elektronisch erstellt und ohne Unterschrift gültig
Starost
Sachbearbeiterin